


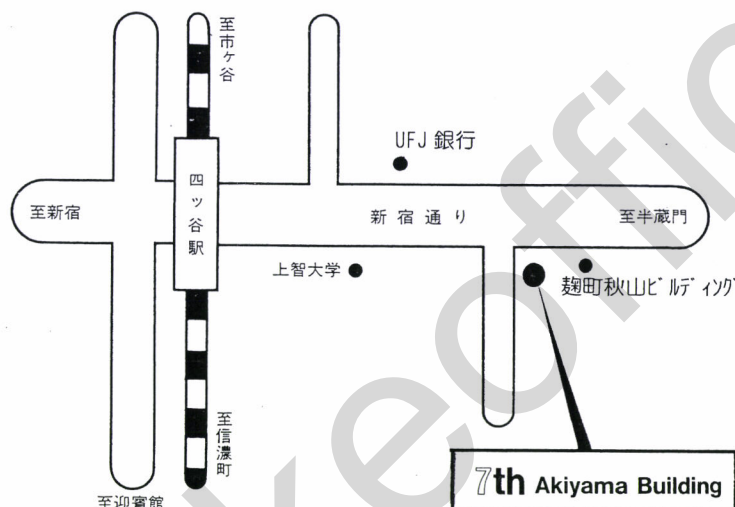

7th Akiyama Building

●建築概要

名 称：	第7秋山ビルディング
所 在 地：	東京都千代田区麹町5丁目3番
構 造：	鉄骨鉄筋コンクリート造
敷地面積：	582.667 m ² (176.26 坪)
建築面積：	453.461 m ² (137.17 坪)
延床面積：	3,421.421 m ² (1,034.98 坪)
階 数：	地上9階、地下1階
竣 工：	昭和 62 年 12 月
設計監理：	飛島建設株式会社東京支店 一級建築士事務所
施 工：	飛島建設株式会社東京支店



●設備概要

電気設備：蛍光灯埋込照明(OA 対応可)、フロアーコンセント設備
TV 共視聴設備、電話配管設備、OA 対応配管設備、放送設備
衛生設備：一般給排水設備、給湯設備、全館冷暖房換気設備
防災設備：自動火災報知器、非常用照明、機械警備システム、
セキュリティシステム
空調設備：空気熱源ヒートポンプ個別空調方式
エレベーター：13人乗全自動式 90m/分 2基

●仕上概要

外 装： 壁 花崗岩ジェット仕上、珧器質タイル
窓 縦軸回転式カラーサッシ（オーダーメイド）
貸 室：天井 岩綿吸音板
壁 ビニールペイント仕上
床 塩ビ系軟質タイル



エントランスホール






5階 事務室



5階エレベーターホール

7th Akiyama Building Kojimachi

Scale=1/150

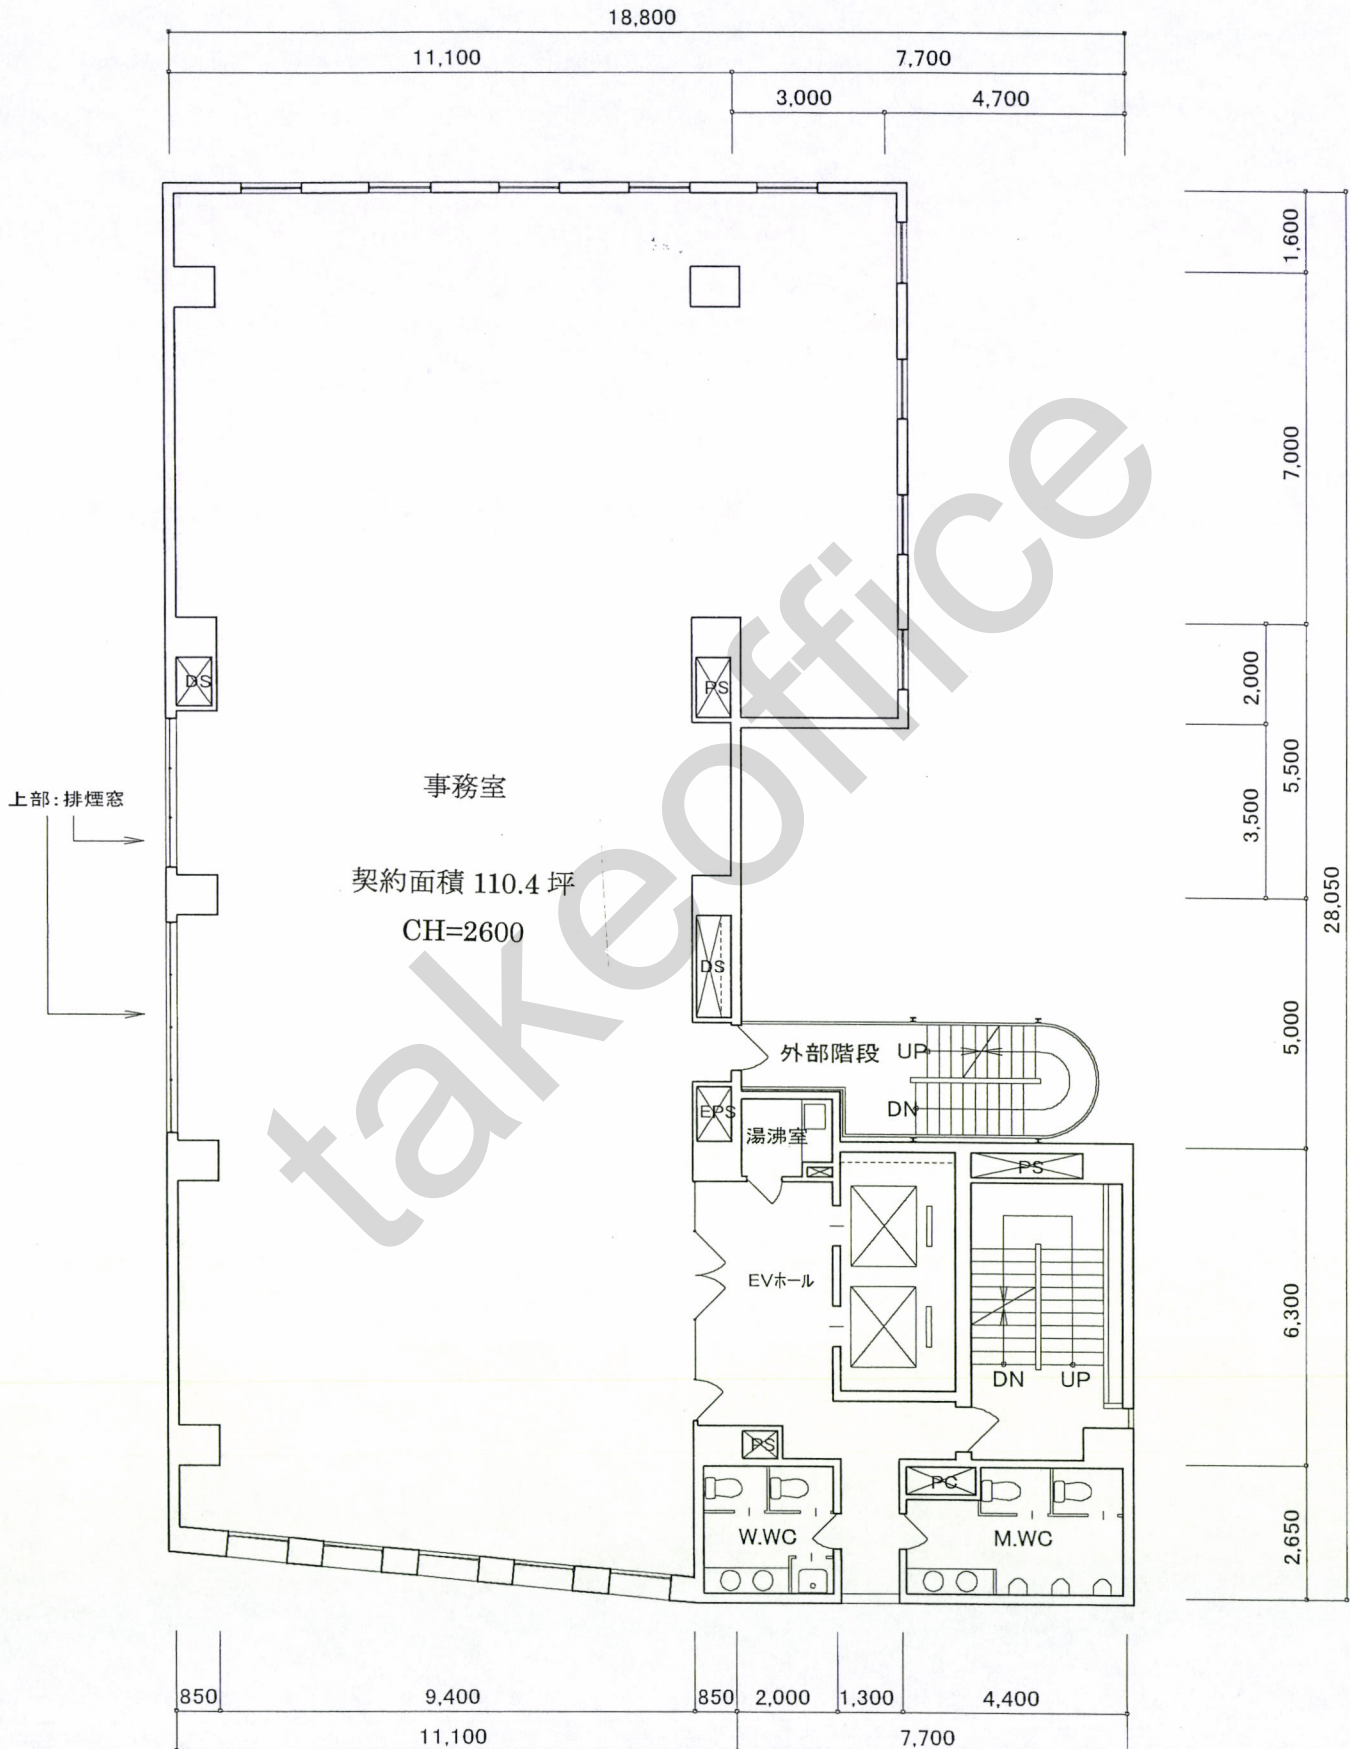

2-5F PLAN

当物件の募集状況についてのお問い合わせは[こちら](#)まで

takeoffice

テイクオフィス株式会社

東京都中央区築地 1-9-12

TEL:03-6278-7711

URL:<https://www.take-office.co.jp/>