

The Space in Ginza

バルカー銀座ビル



建築・設備 の概要

■概要■


名称	バルカー銀座ビル
所在地	東京都中央区銀座6丁目13番3号
敷地	252.68m ²

■建築概要■

建築延床面積	1732.15m ²
規模	地下1階、地上7階、塔屋1階
構造	鉄骨鉄筋コンクリート
主要用途	地下1階～1階 貸店舗 2～7階 貸事務室
仕上	外装：吹付タイル 一部 アルミカーテンウォール 内装：床・塩ビ系タイル貼 壁：プラスターボード貼の上ビニル系ペンキ仕上 天井：岩綿吸音板貼 但し地下1階、1階の貸店舗の内装別途
所有者	日本バルカー工業株式会社
設計・監理	鹿島建設株式会社
施工	鹿島建設株式会社
竣工	昭和53年10月

■設備概要■

エレベーター	9人乗 60M/分 1台
空調	パッケージ型式による個別方式
給湯	2～7階の各階湯沸室に電気式湯沸器を設置
防災	自動火災報知設備 警報設備 連結散水設備 排煙設備(地下1階のみ)
電話	アウトレット 地下1階～2階：各3ヶ所 3階～7階：15ヶ所設置
テレビ	VHF、UHF 2種の共聴設備
店舗ガス設備	個別ガスメーター方式

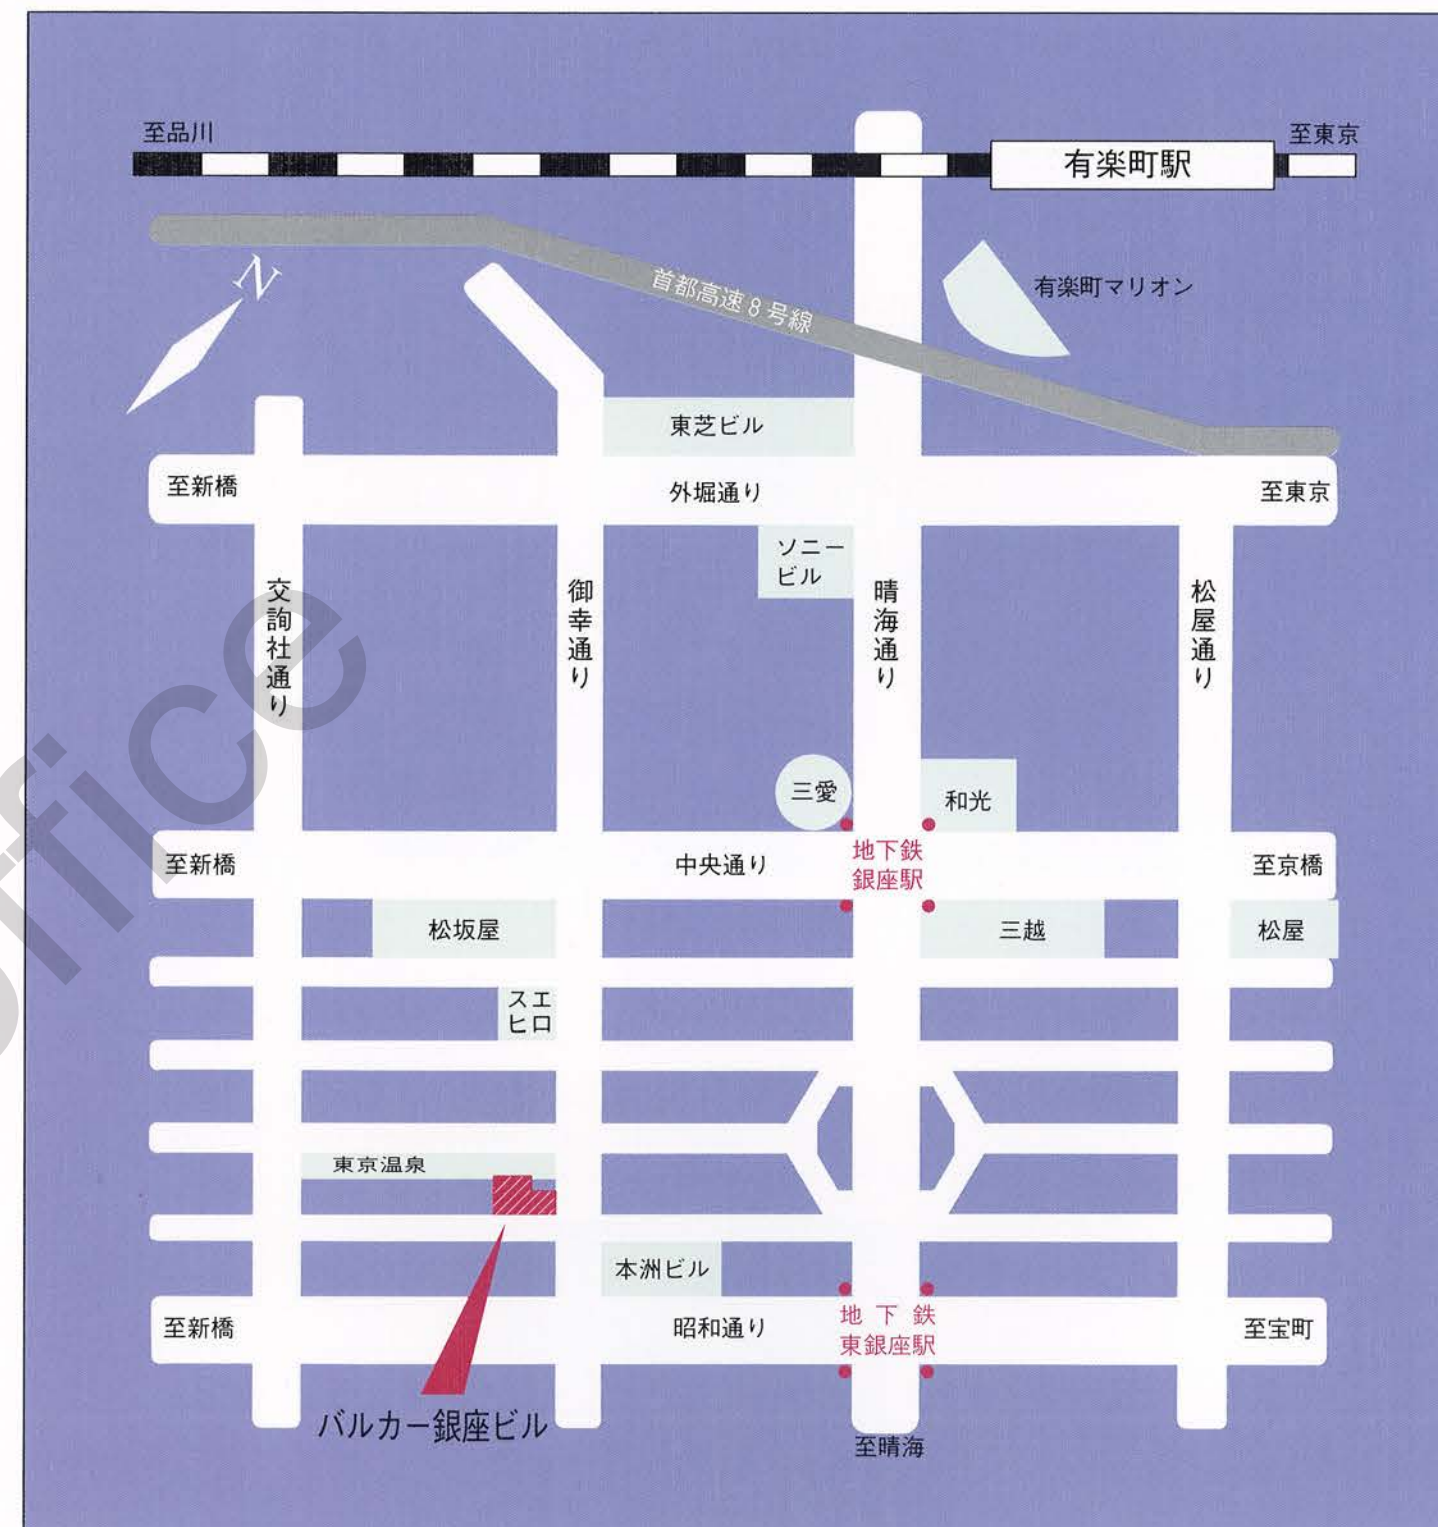

バルカー銀座ビル


■所在地 東京都中央区銀座6丁目13番3号■

地下鉄銀座駅より……………徒歩2分
 JR有楽町駅より……………徒歩8分
 地下鉄東銀座駅より……………徒歩2分


平面図

縮尺 1:200


B1F

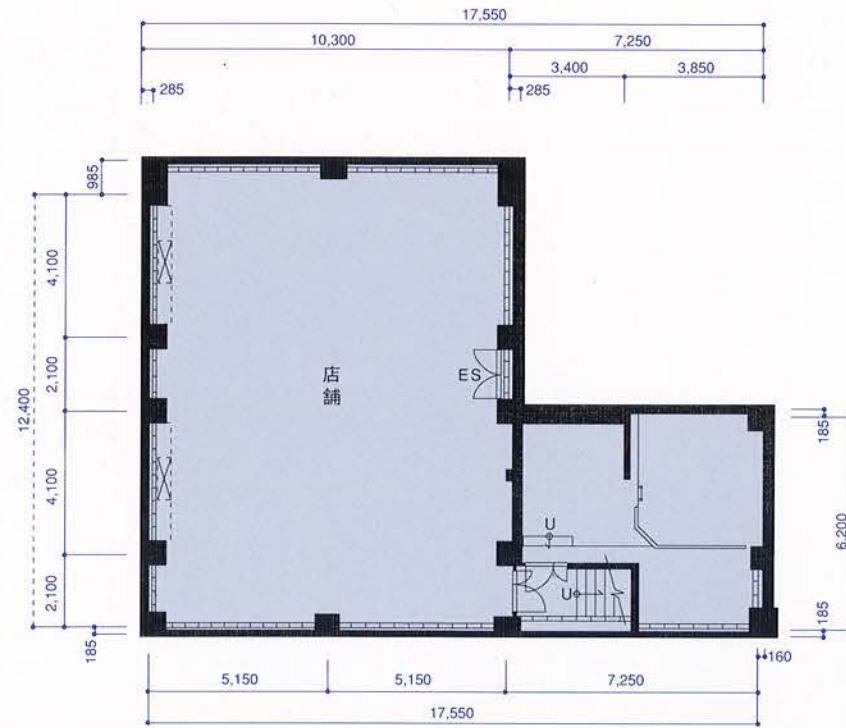


2F

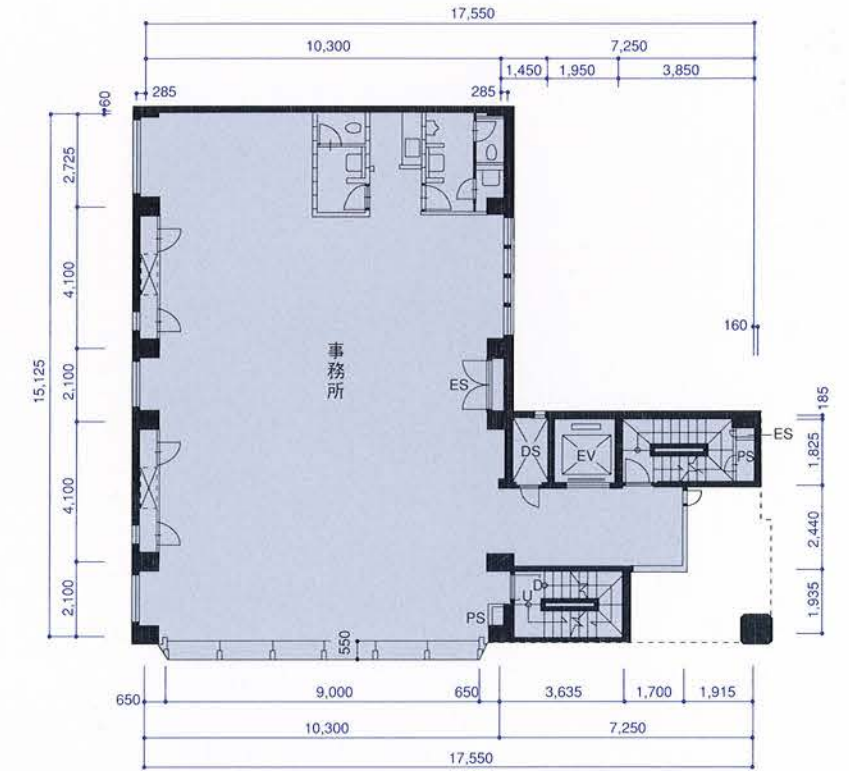

1F

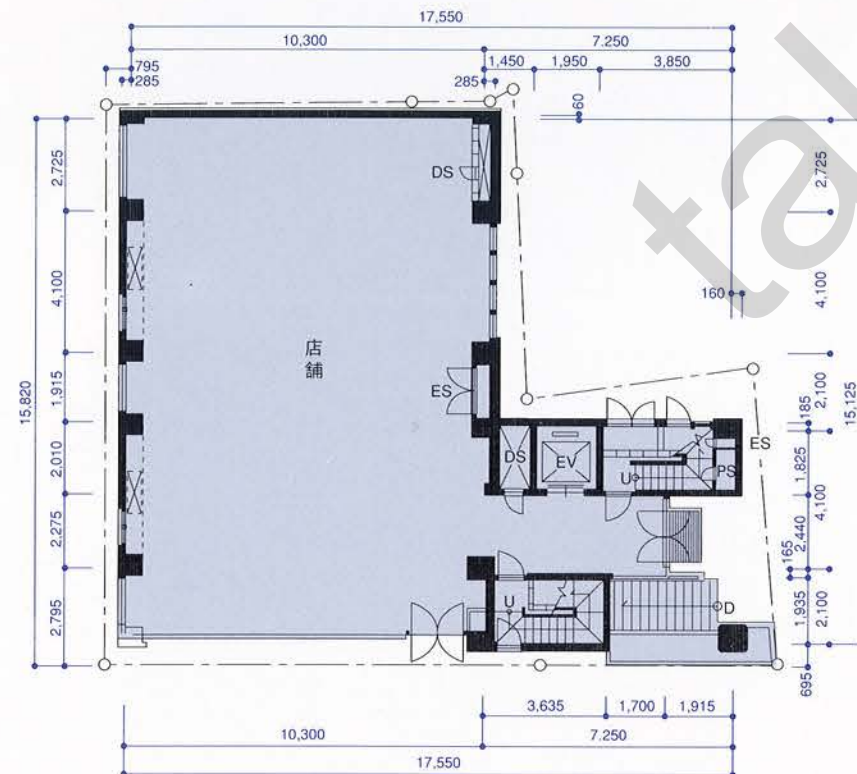

3F~7F

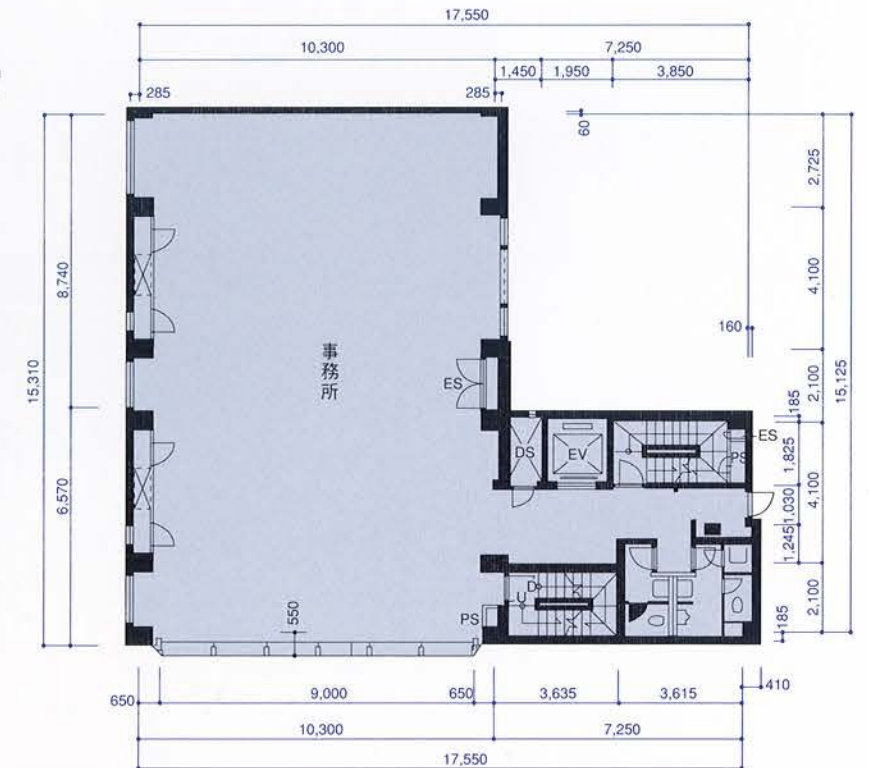

当物件の募集状況についてのお問い合わせは[こちら](#)まで

takeoffice

テイクオフィス株式会社

東京都中央区築地 1-9-12

TEL:03-6278-7711

URL:<https://www.take-office.co.jp/>