

SUMITOMO
SHIBAURA BLDG.

住友芝浦ビル

全国へアクセス至便な港区田町・品川エリア

1フロア約1,000m²の整形無柱空間



住友不動産三田ツインビル東館・西館



芝浦中央公園より品川方面を望む




JR田町駅芝浦口




大手企業の集積する港区

基準階平面図 (2~12F)

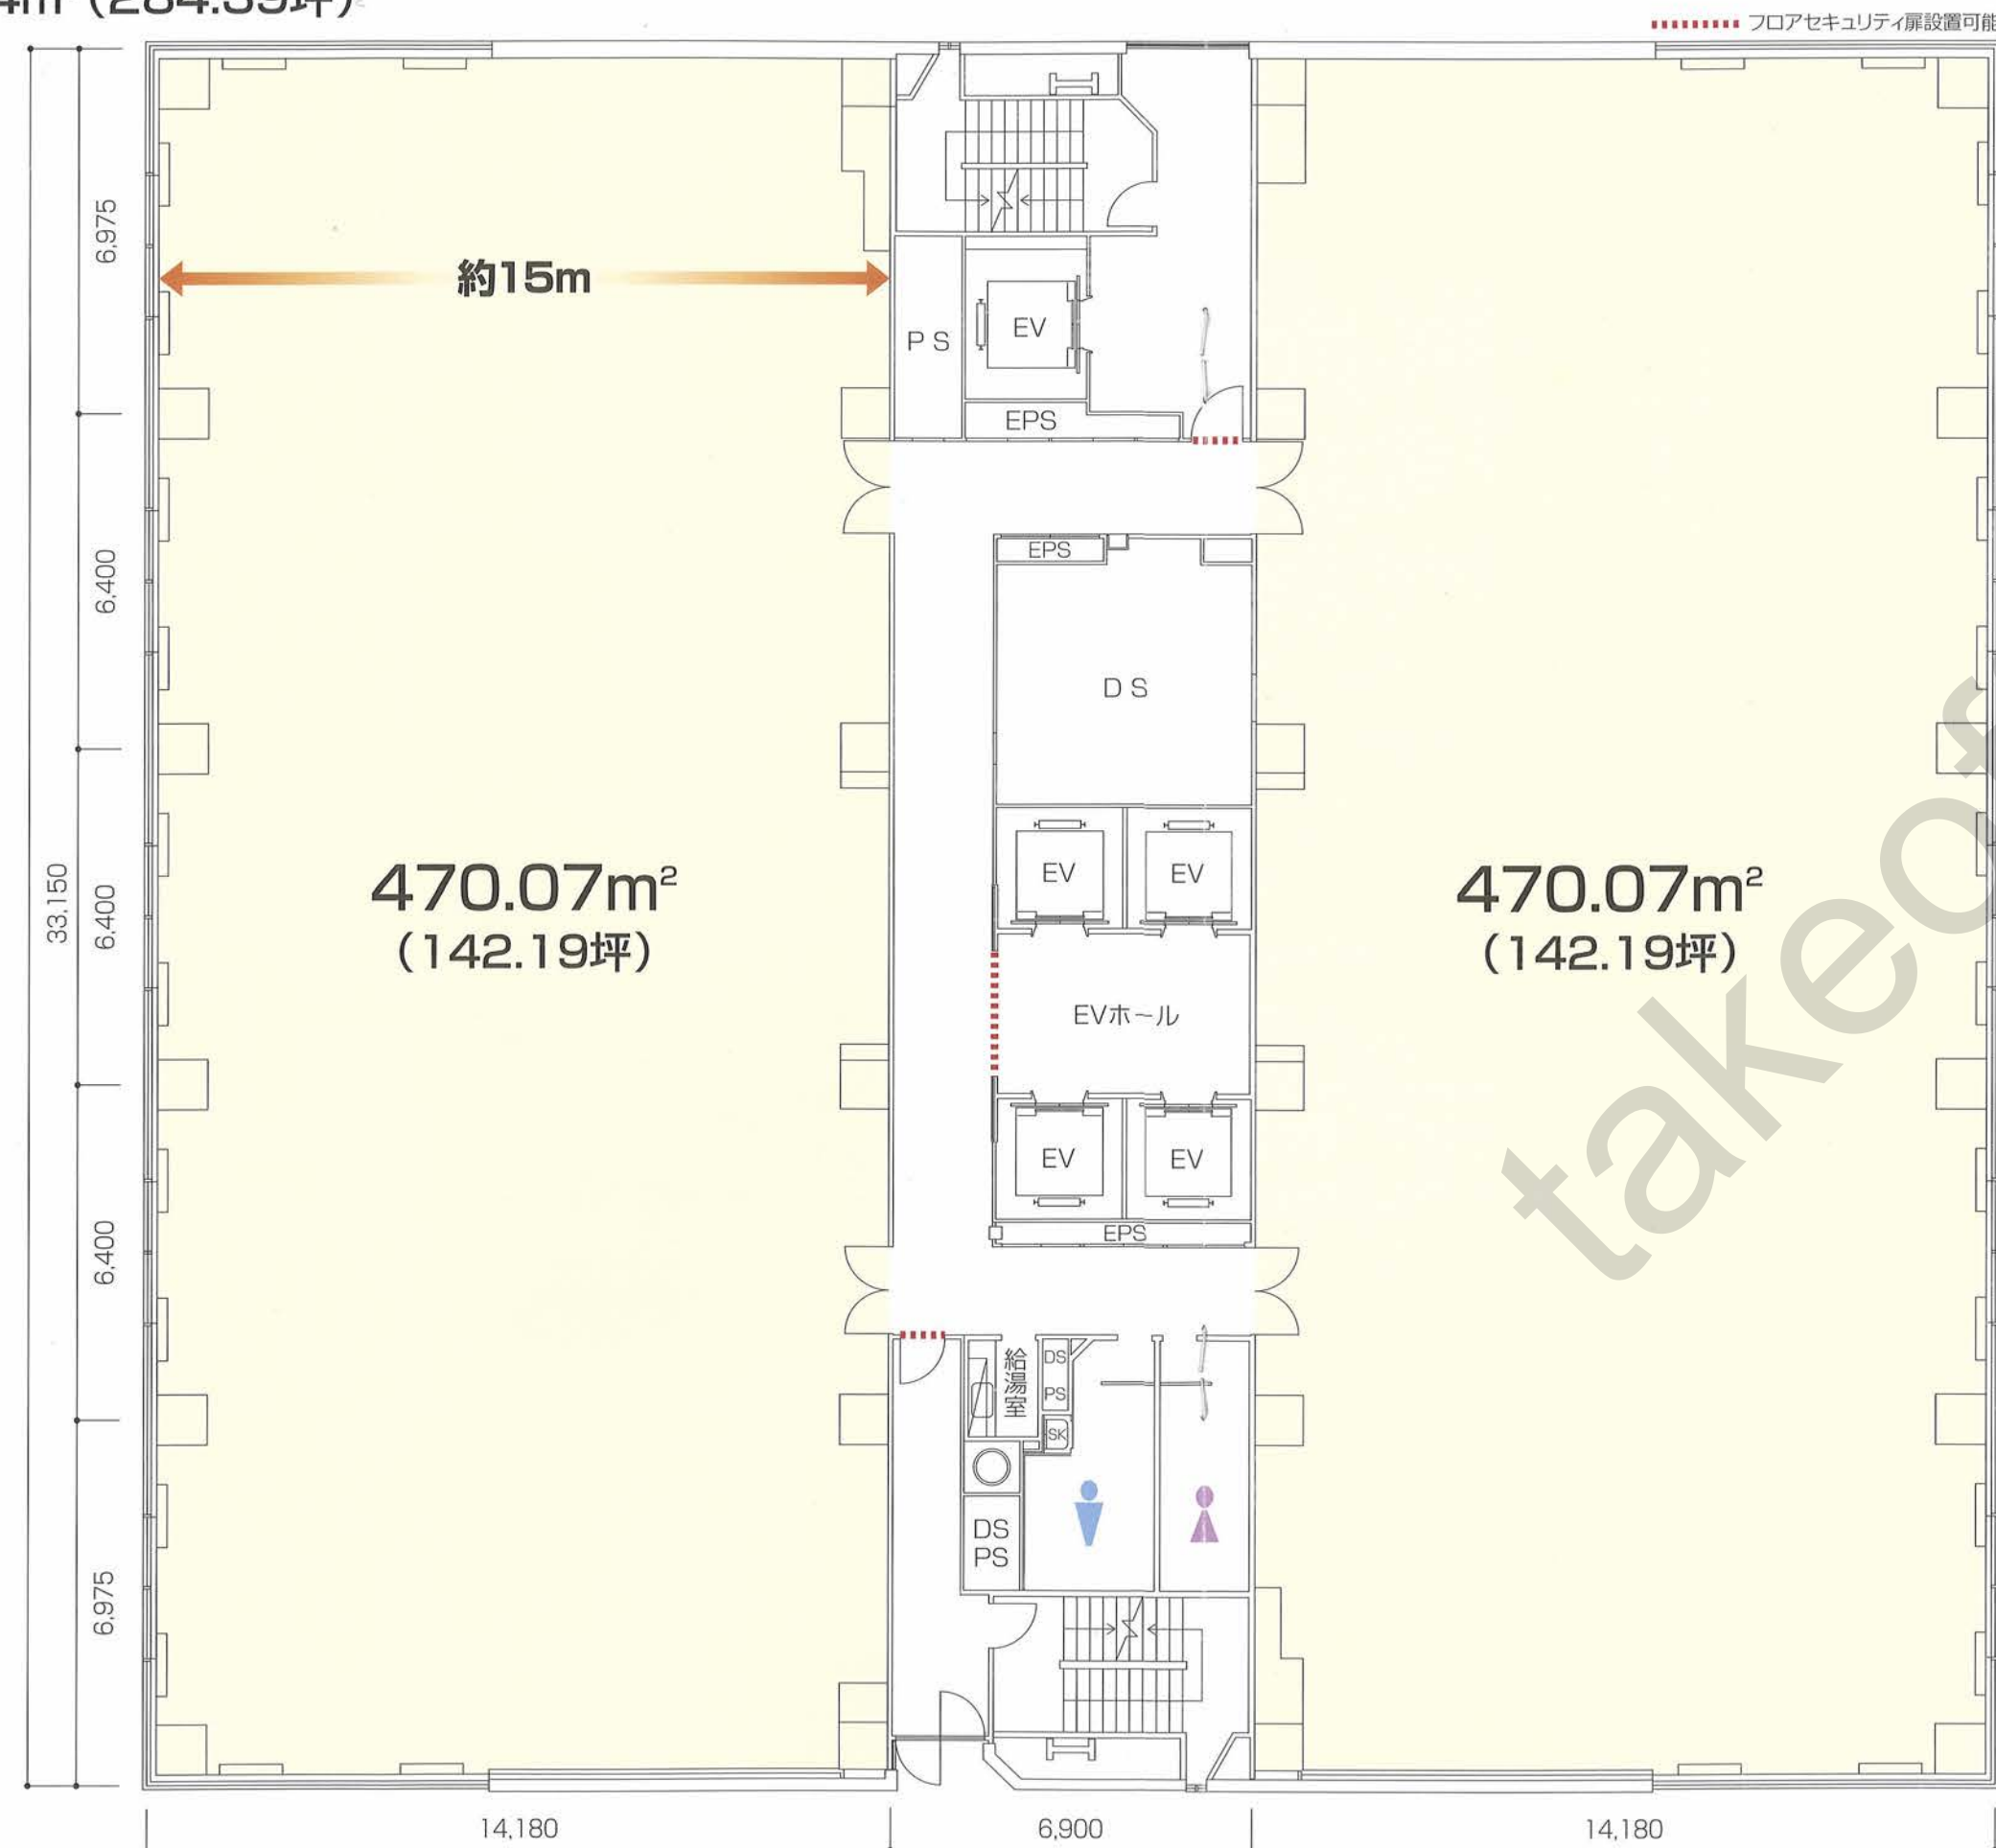940.14m² (284.39坪)[※]1フロア約1,000m²の整形無柱空間

166名収容のレイアウトプラン

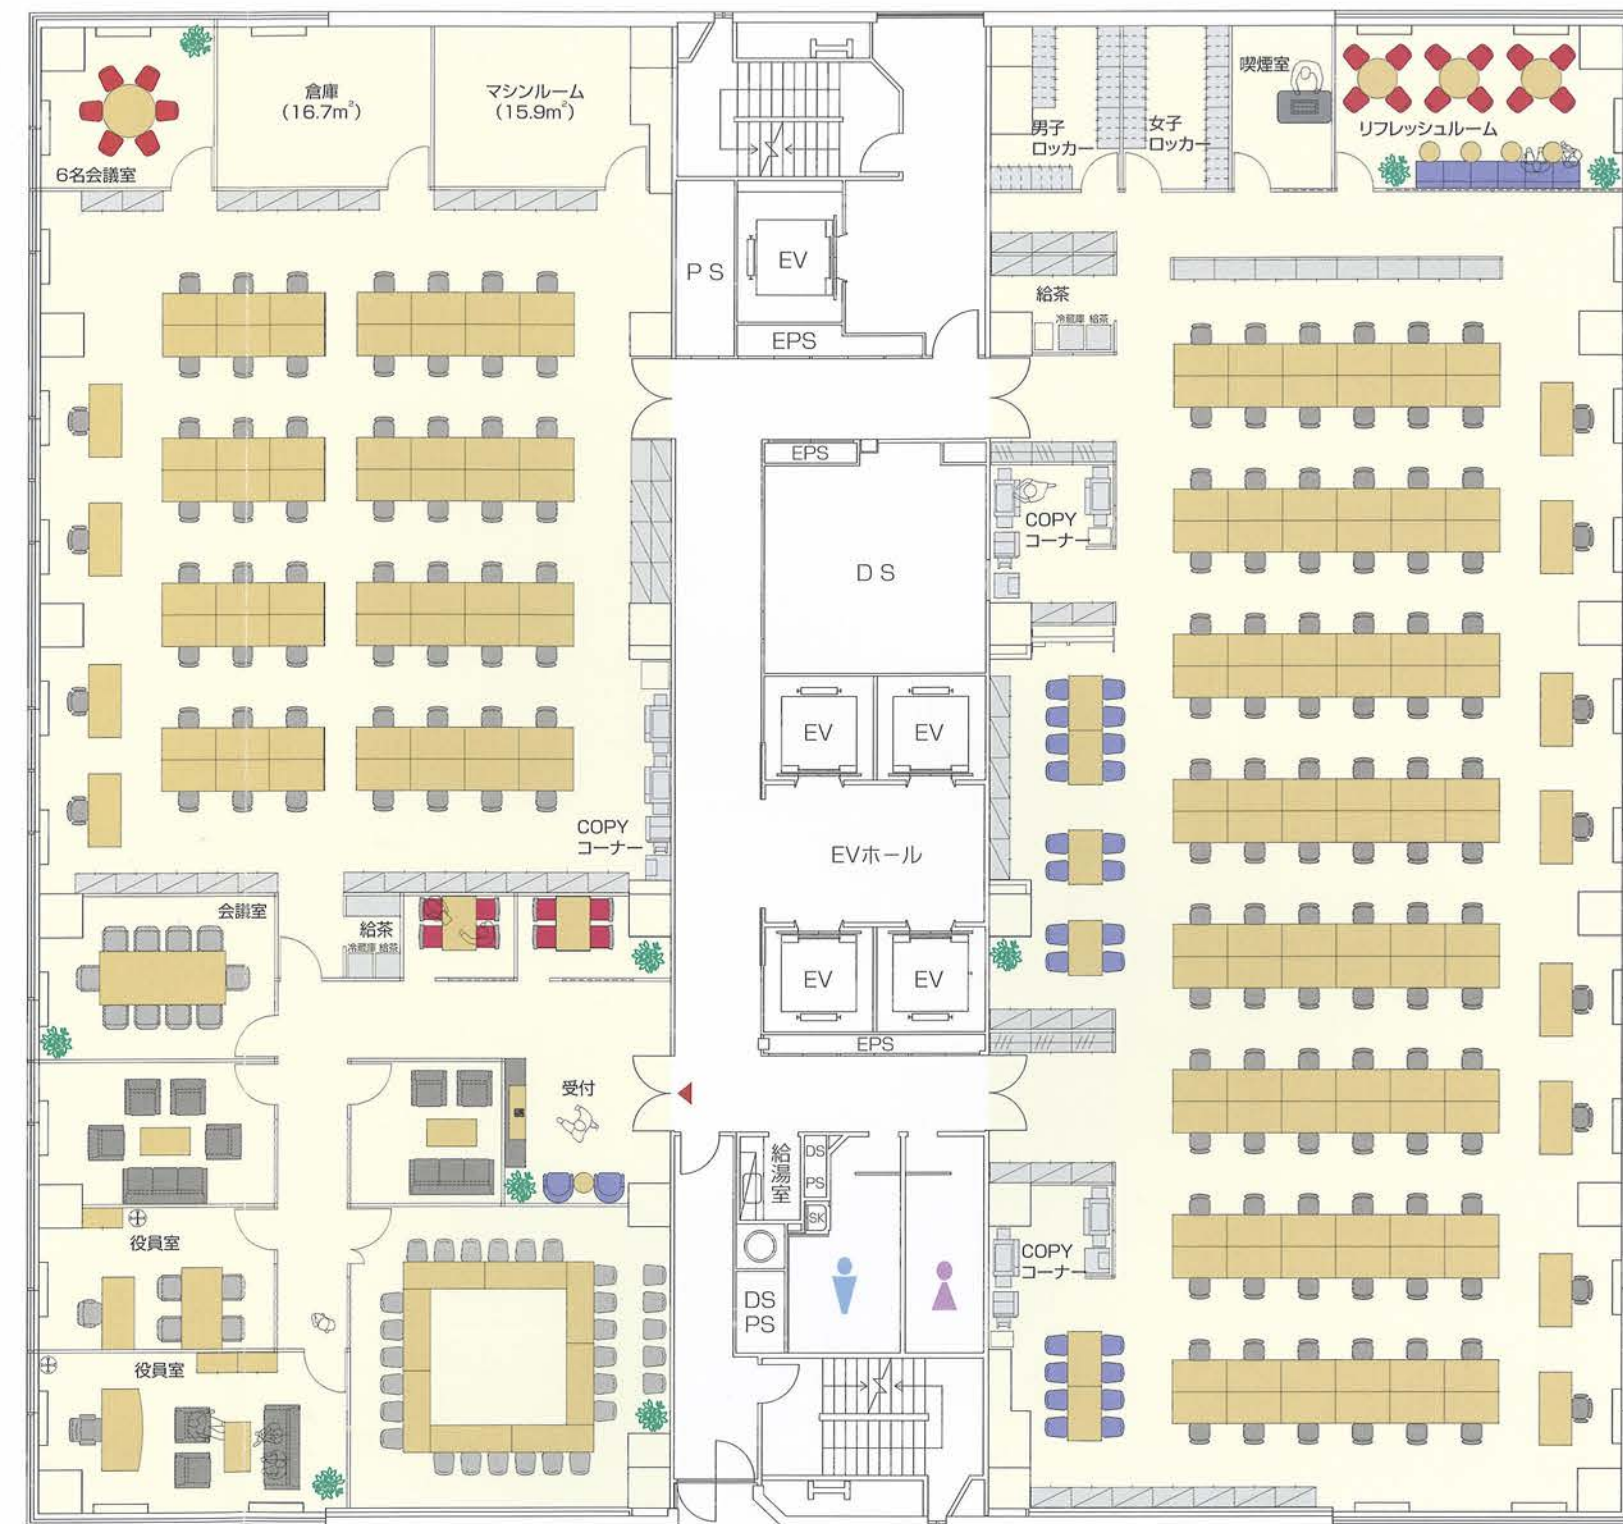

面積表

2~12階	940.14㎡	284.39坪
1階	381.76㎡	115.48坪
合計	10,723.30㎡	3,243.88坪

●有効面積(個室含む)

940.14㎡ (284.39坪)


●人数

166名(役員含む)

●1人当りの有効面積

5.66㎡ (1.71坪)


●机・椅子スケール

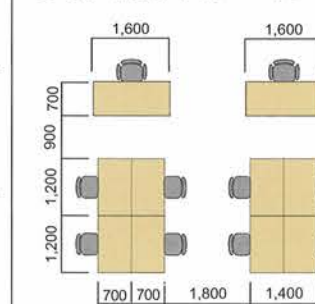




エントランスホール

敷地配置図・1階平面図

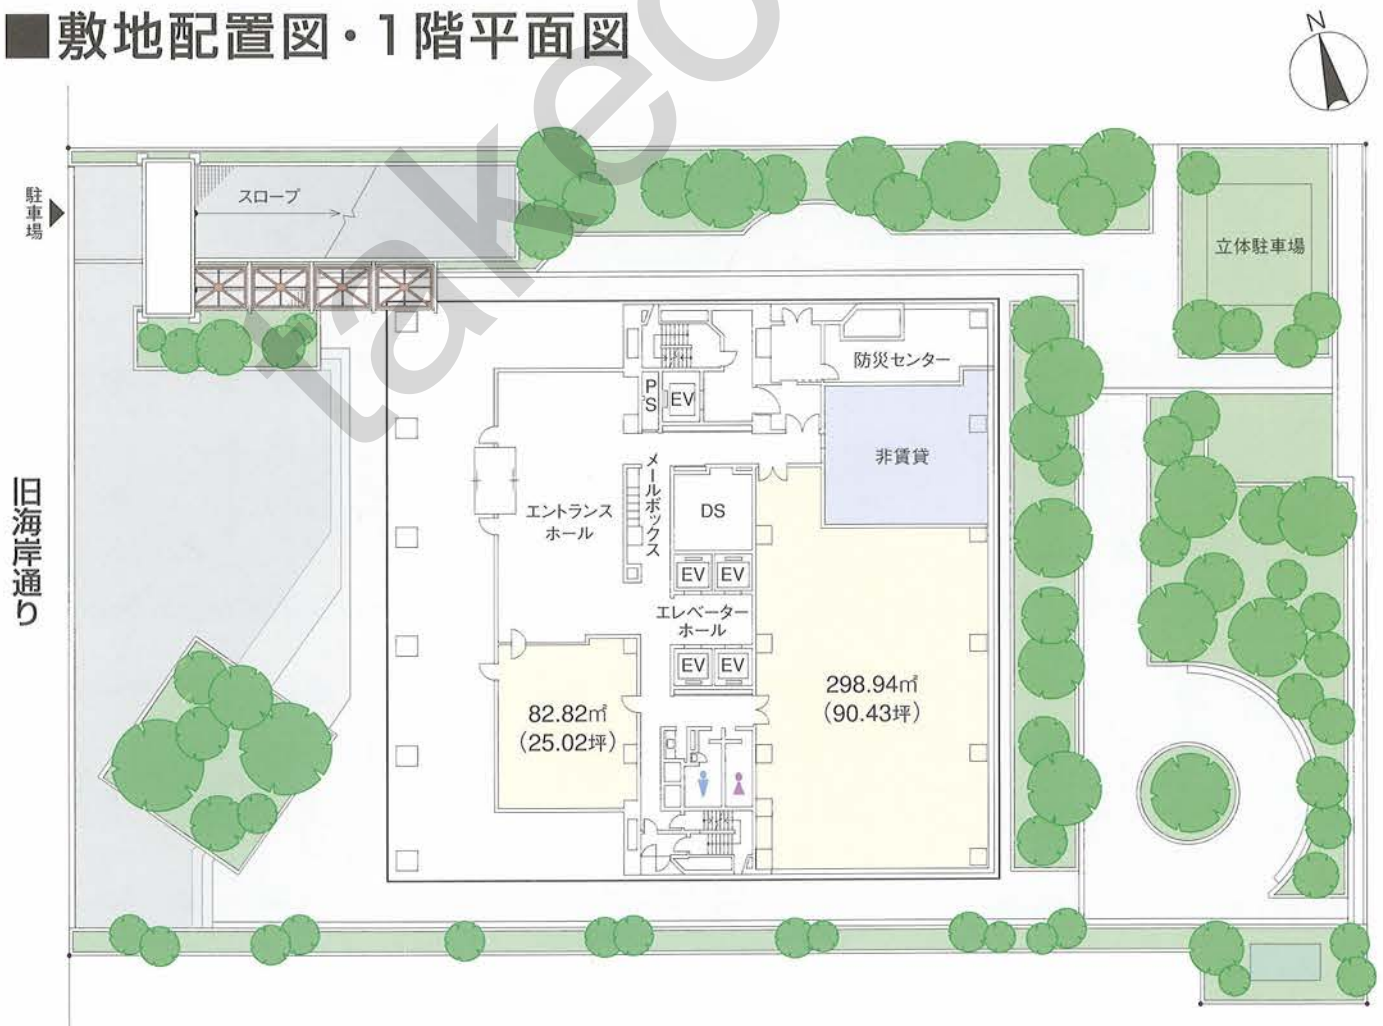

周边概念图

 

Hotel Villa Fontaine

都市型ハイエンドビジネスホテルとしてご好評頂いている「ヴィラフォンテーヌ」。当ビル直近のビル高層階に位置し、眼前に広がる東京の夜景をお楽しみいただける総客室173室の「ヴィラフォンテーヌ田町」を、ビジネスユースに是非ご利用ください。



※本図は当ビルの周辺状況を説明するための物であり、実際の縮尺、形状とは異なります。

- 最寄駅からの所要時間 「田町」駅 芝浦口より徒歩11分／「品川」駅 港南口より18分（JR線）
●バス利用の場合 「田町駅東口」／「品川駅東口」より約5分（「高浜橋」バス停下車すぐ）

当物件の募集状況についてのお問い合わせは[こちら](#)まで

takeoffice

テイクオフィス株式会社

東京都中央区築地 1-9-12

TEL:03-6278-7711

URL:<https://www.take-office.co.jp/>