当物件の募集状況に関するお問い合わせはこちら
https://www.take-office.co.jp/contact/

代々木クロダビル




takeoffice

YOYOGI KURODA BLDG.


代々木という立地を活かした、ゆとりのビジネス空間。

新時代のオフィスに求められる機能性と快適性を重視したレイアウト。


1F　床　面　積：239.40㎡(72.41坪)
貸室面積：160.02㎡(48.40坪)
天　井　高：2,800㎜

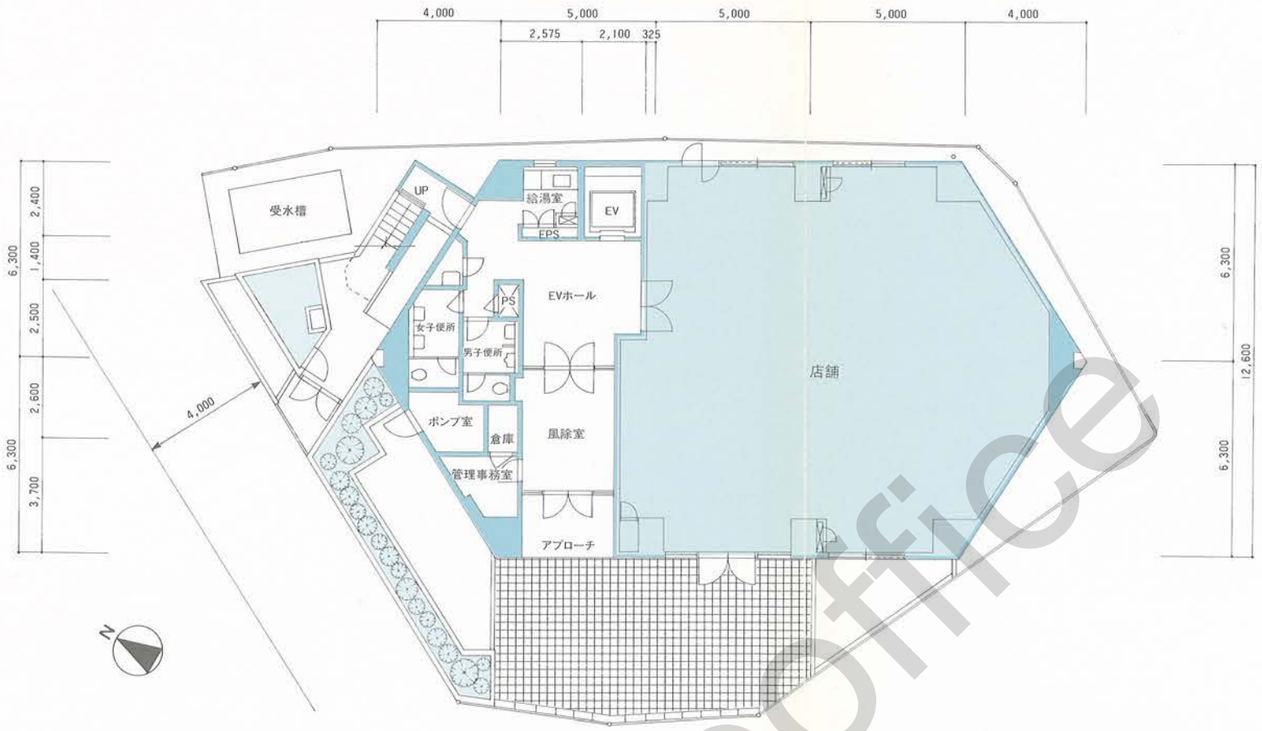

■各階フロアー天井高

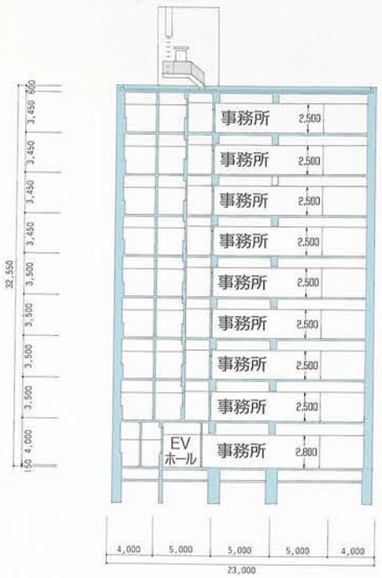

2~9F　床　面　積：239.40㎡(72.41坪)
貸室面積：193.52㎡(58.53坪)
天　井　高：2,500㎜

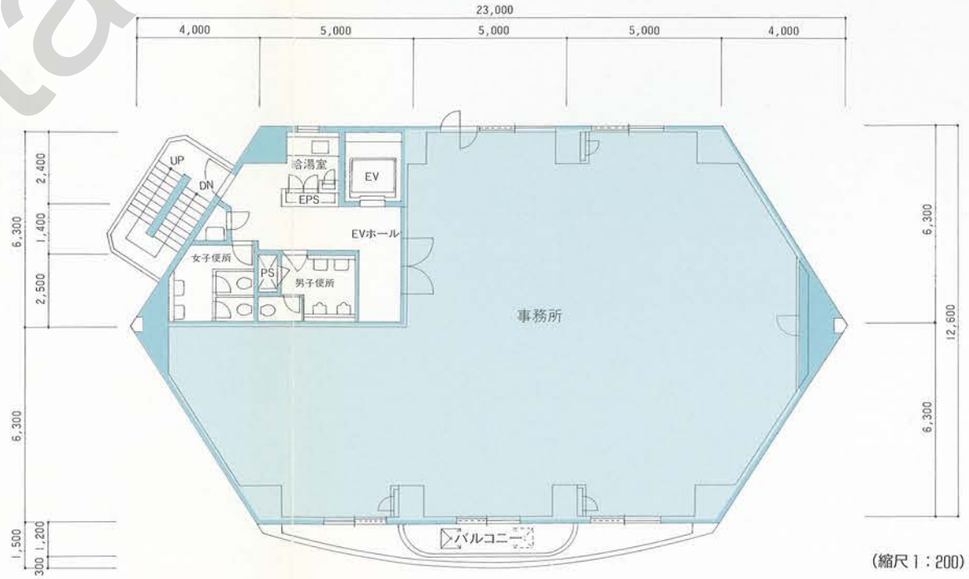

(縮尺1：200)

takeoffice

当物件の募集状況に関するお問い合わせはこちら
https://www.take-office.co.jp/contact/

	床　面　積	貸　室　面　積
1F	239.40㎡	160.02㎡(48.40坪)
2F 〜 9F	239.40㎡	193.52㎡(58.53坪)
合計	2,154.60㎡	1,708.18㎡(516.64坪)

〈代々木クロダビル〉物件概要

■建築概要

名　　称／代々木クロダビル
所 在 地／東京都渋谷区代々木1丁目21番30、31(地番)
敷地面積／437.23㎡
建築面積／246.77㎡
延床面積／2,168.80㎡
貸室面積／1,708.18㎡
構造・規模／鉄骨鉄筋コンクリート造　地上9階
　　塔屋1階建
設計・監理／安宅エンヂニヤリング株式会社
施　　工／東急建設株式会社
竣　　工／1991年9月末日予定

■設備概要

空調設備／ヒートポンプ式エアコン方式（各フロアー個別対応可能）
給湯設備／各階湯沸室に電気湯沸器(貯湯式)設置
衛生設備／公営水道、各階トイレ・湯沸室、下水放流
電気設備／蛍光灯2灯下面開放(600LX)コンセント㎡当り45VA、フロアー配線
電話設備／各階に端子盤設置、フロアー配管方式、容量各階20回線
ＴＶ設備／共同アンテナ設置、各階分岐基盤より取出し(BS、UHF、VHF受信可)
防災設備／非常用照明設備、自動火災報知設備
防犯設備／各室に防犯センサー設置、各テナント毎警備対応
エレベーター／1基　定員9名

■仕上概要

外装仕上／磁器質(小口)タイル貼
内装仕上／事務所
- 床　：コンクリート金ゴテ押ノ上カーペットタイル貼
- 壁　：ビニールクロス貼
- 天井：岩綿吸音板貼


／エントランスホール
- 床　：御影石貼
- 壁　：磁器質(小口)タイル貼
- 天井：岩綿吸音板貼

■その他

ポール式案内看板／(1〜9Fテナント用：高さ13,000㎜・看板タテ10,500㎜×ヨコ1,000㎜)予定

※完成予想図、断画図、平面図、貸室面積は多少変更される場合がありますので、あらかじめご了承ください。

当物件の募集状況に関するお問い合わせはこちら
https://www.take-office.co.jp/contact/

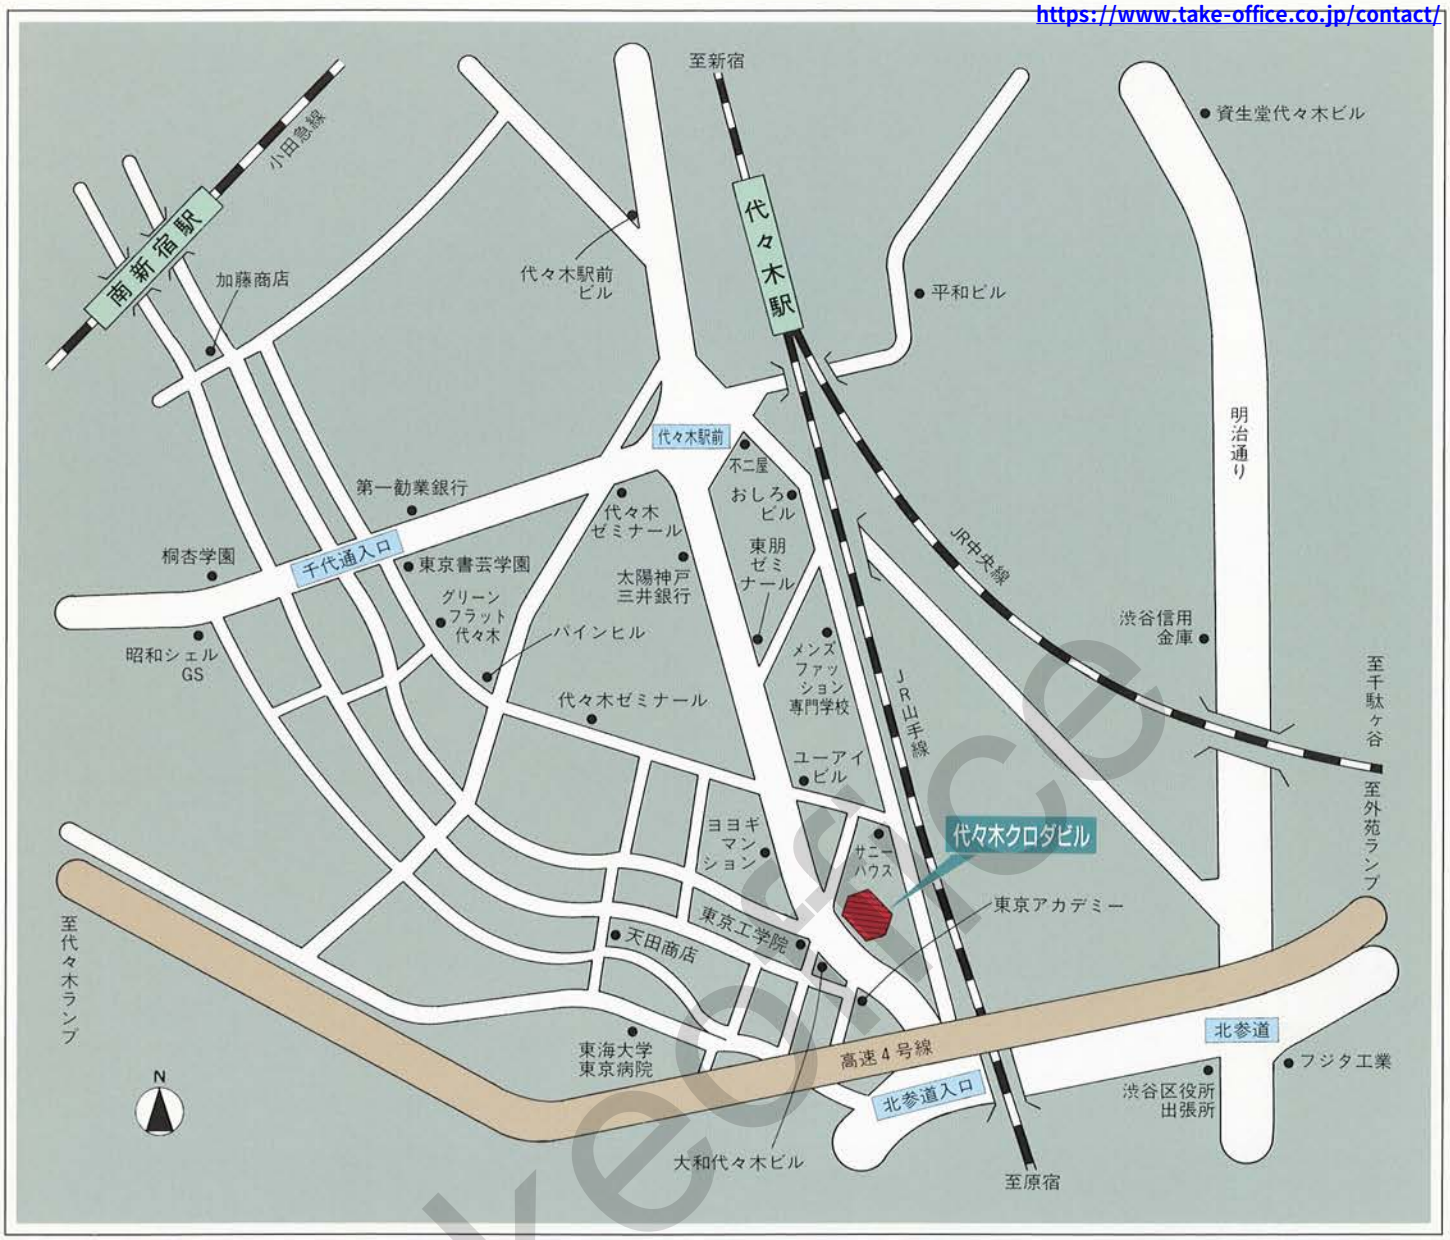

新都心『新宿』はもちろん、都内主要地をカバーする注目の拠点《代々木》に立地。

●JR代々木駅より――――――――――――――――――――――――――――――徒歩4分

takeoffice

当物件の募集状況についてのお問い合わせはこちらまで

takeoffice

テイクオフィス株式会社

東京都中央区築地 1-9-12

TEL:03-6278-7711

URL:https://www.take-office.co.jp/

takeoffice